


1 Piano terra  
Scale: 1:100

A ←

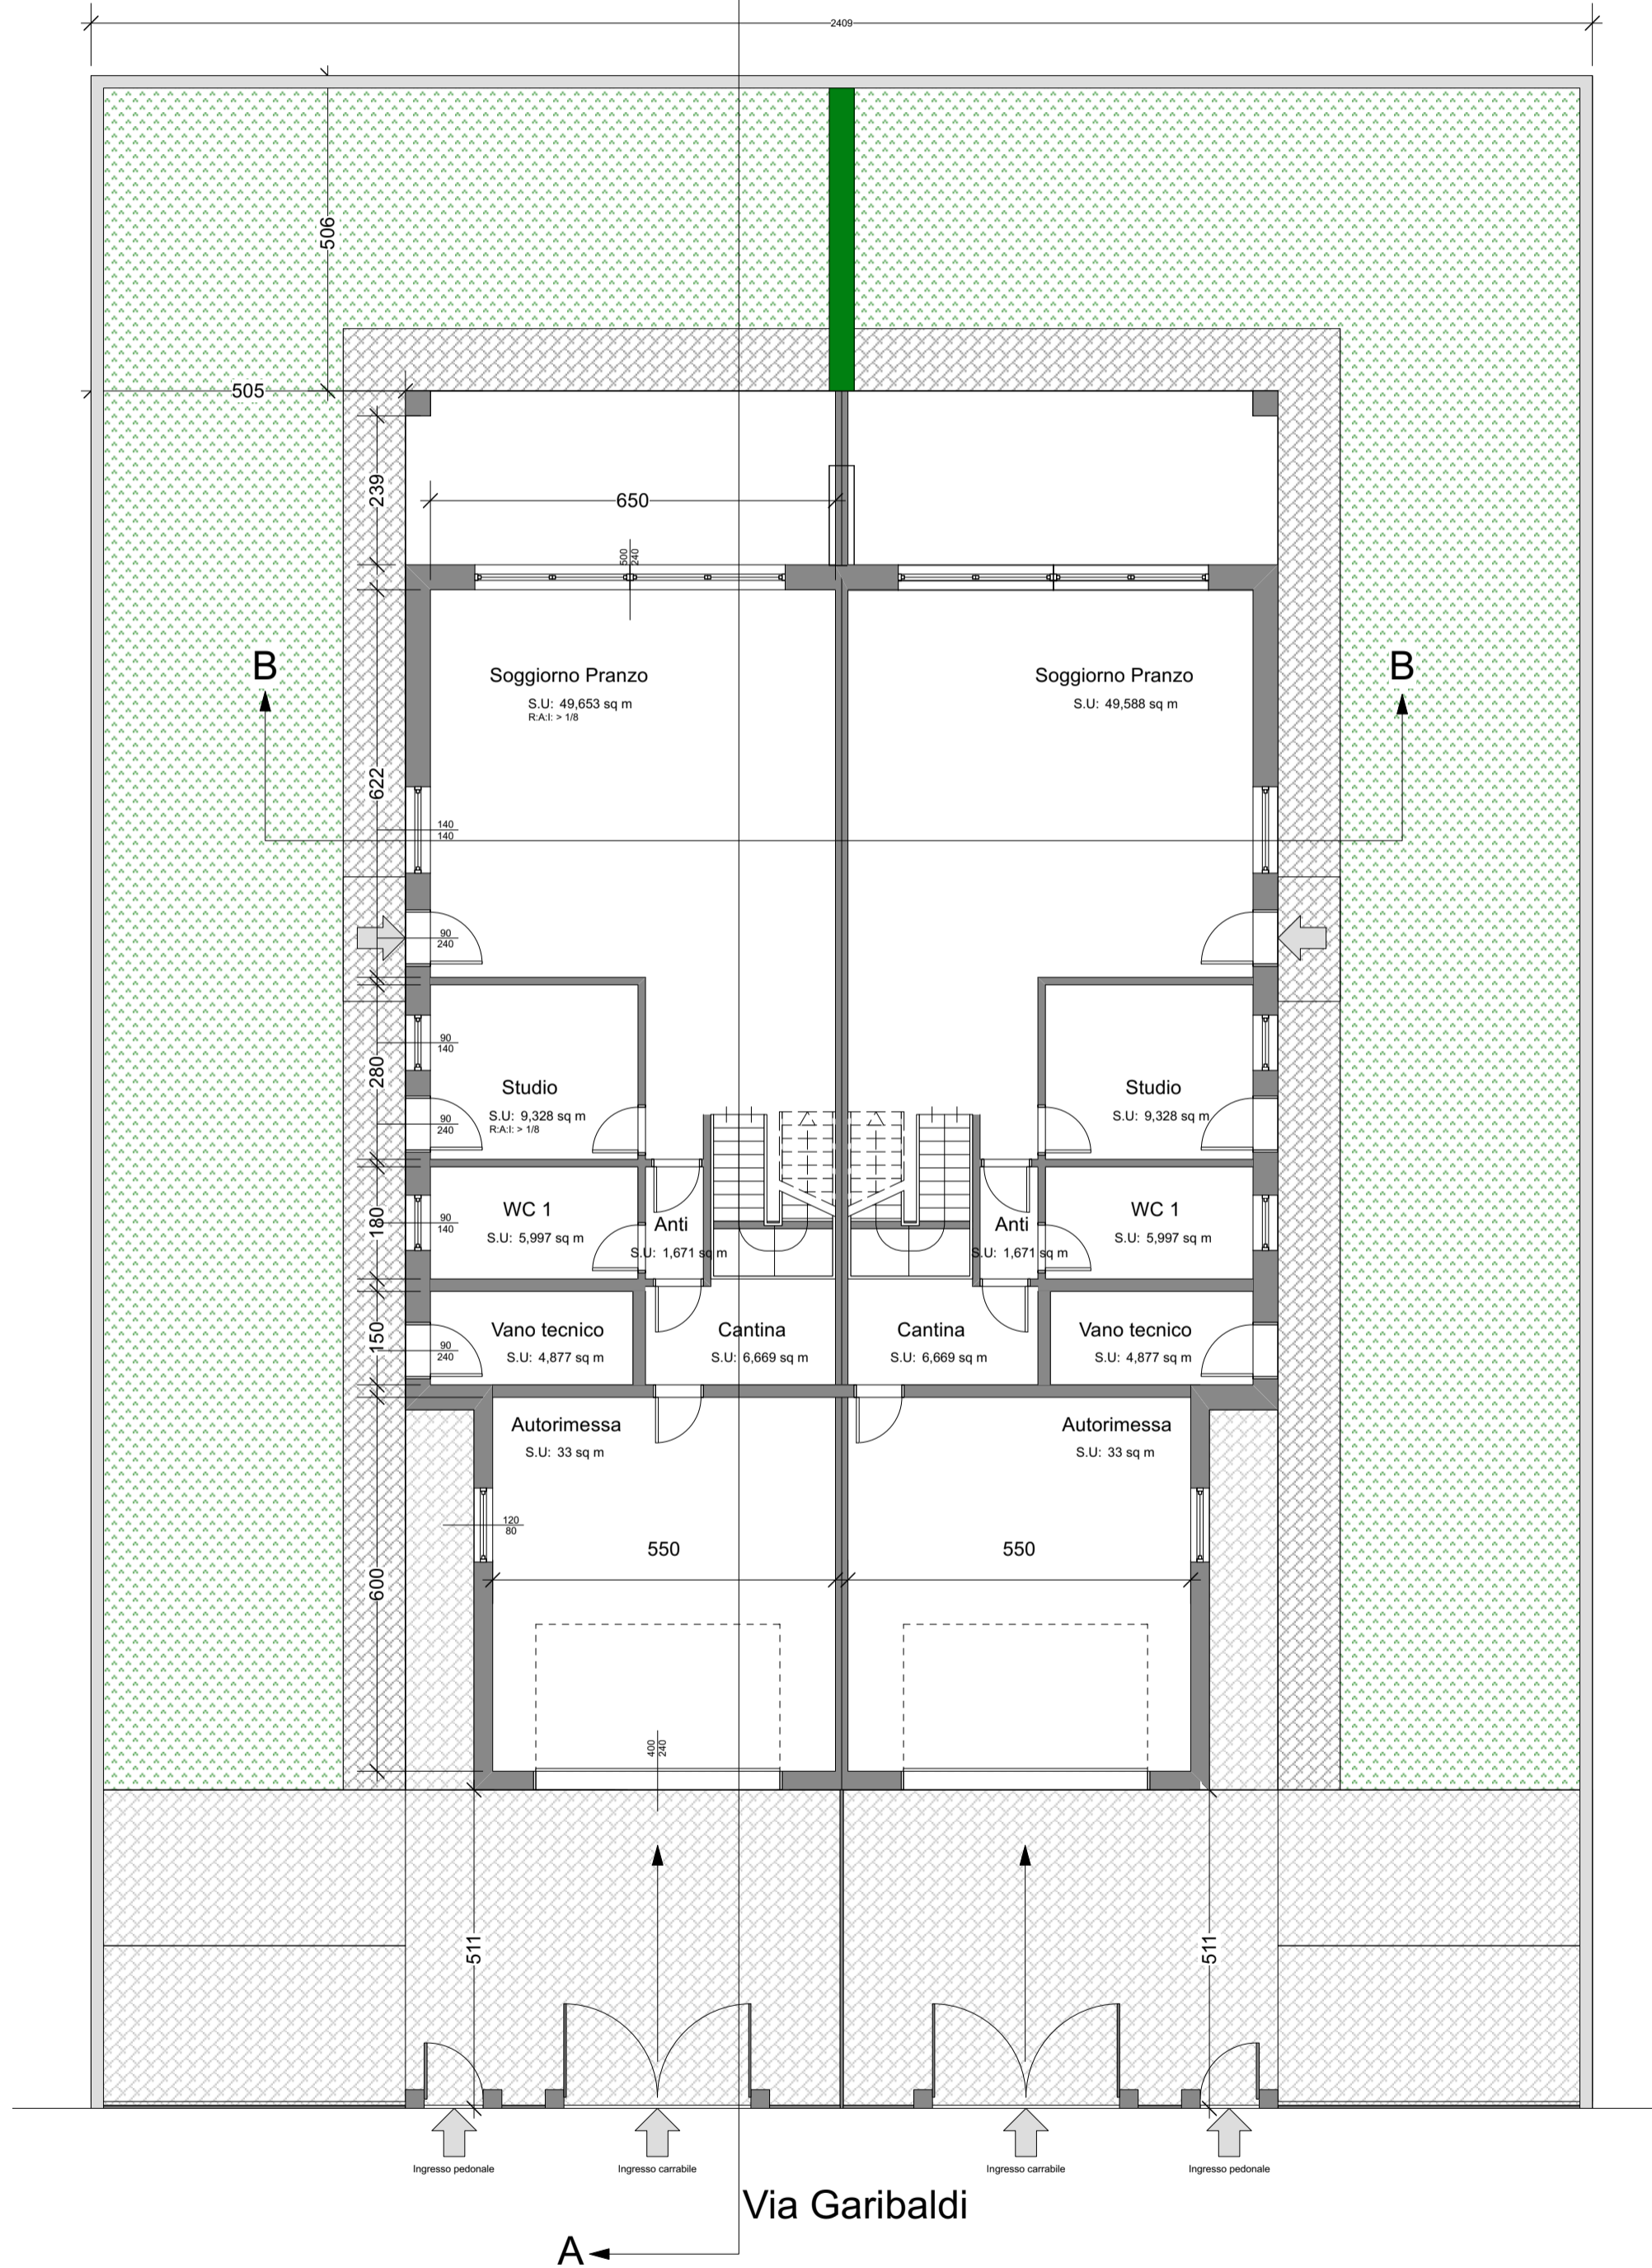


A ←

Via Garibaldi


2 Primo piano  
Scale: 1:100

A ←

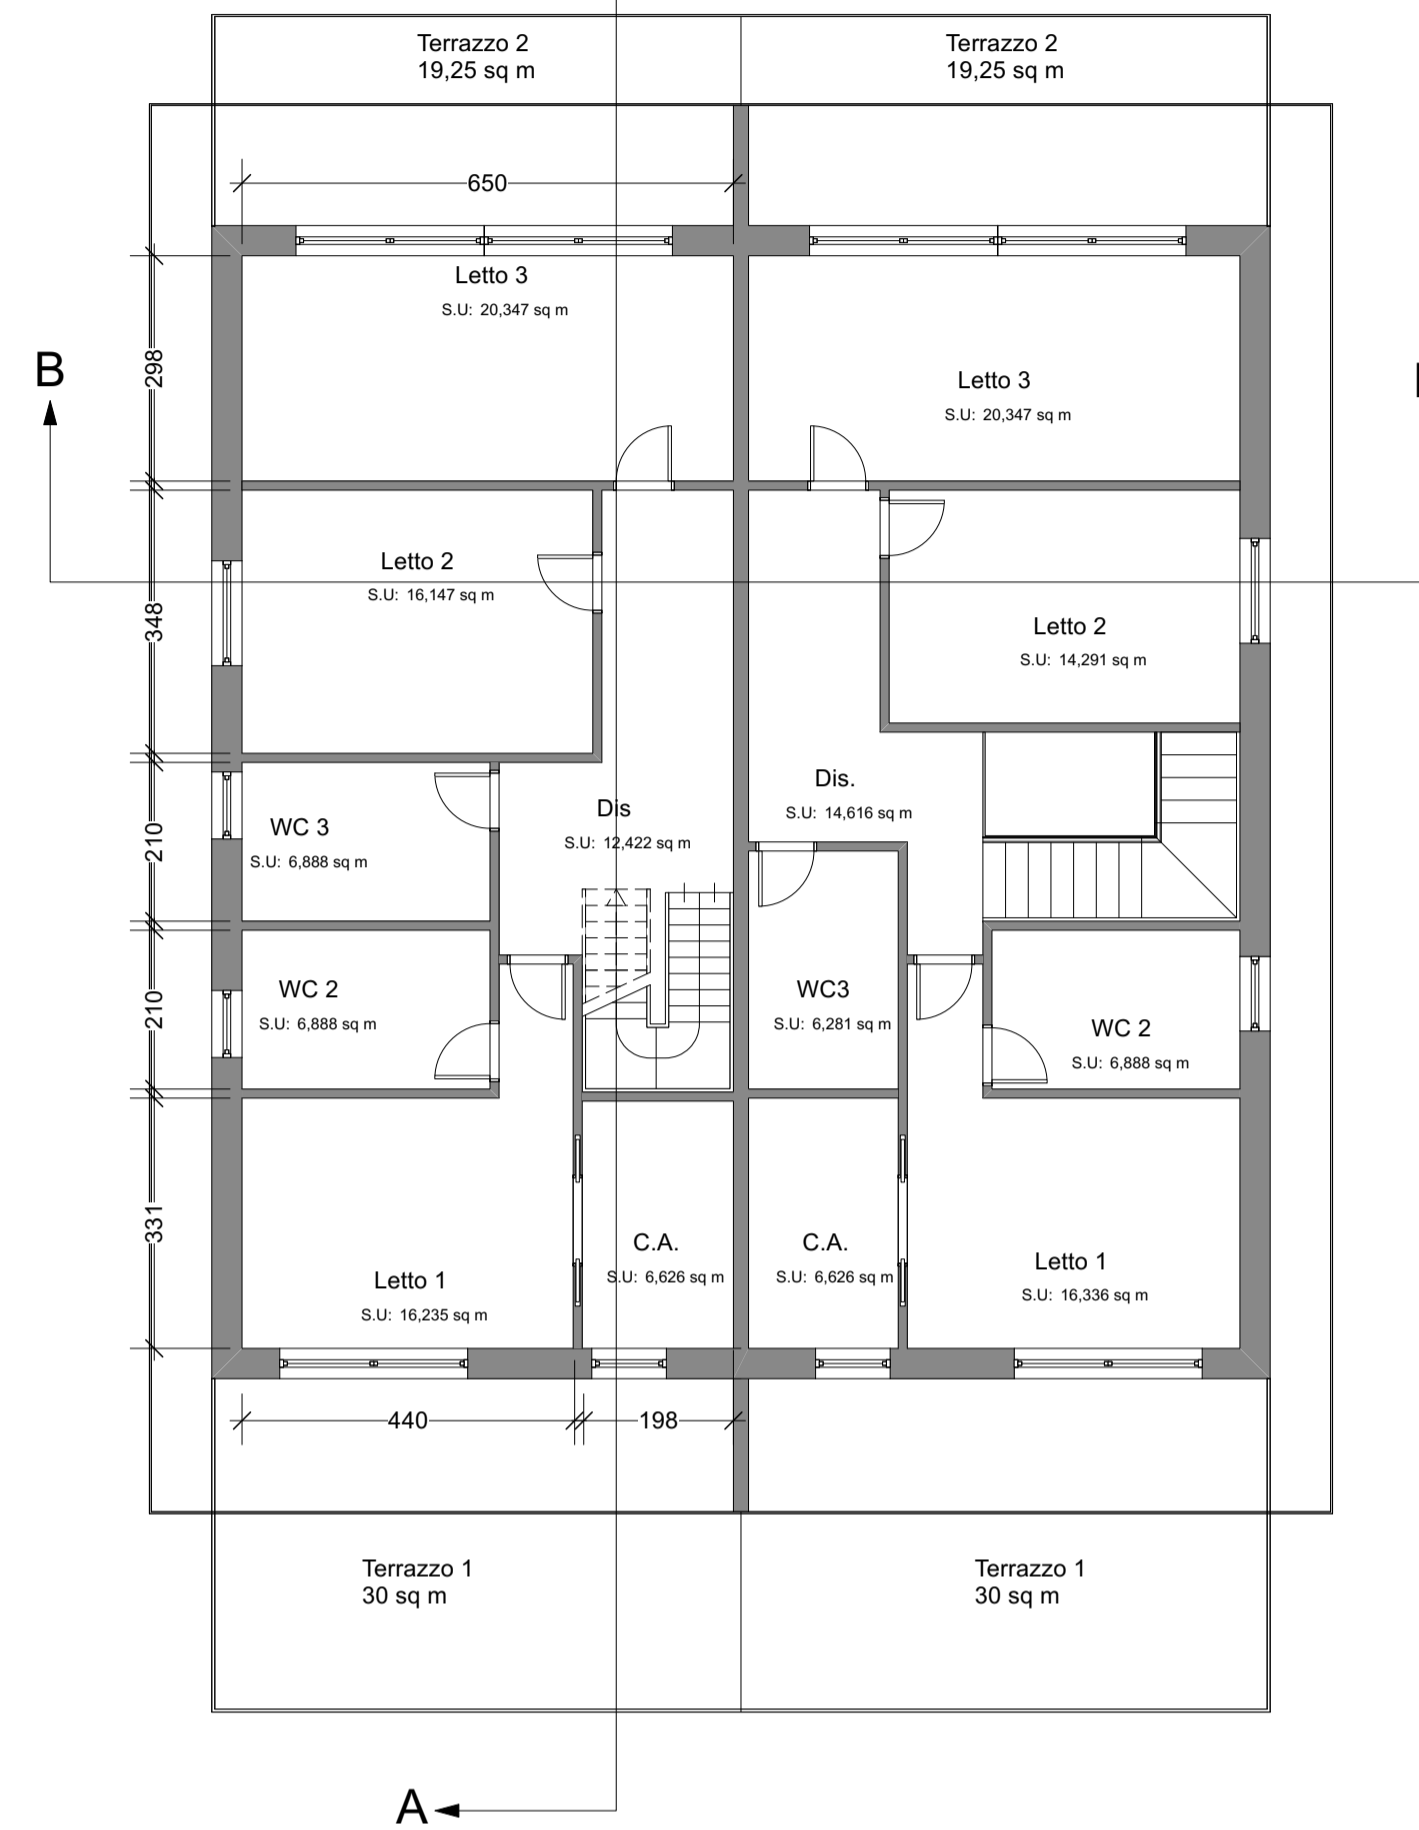


A ←

6 SEZIONI  
Scale: 1:100

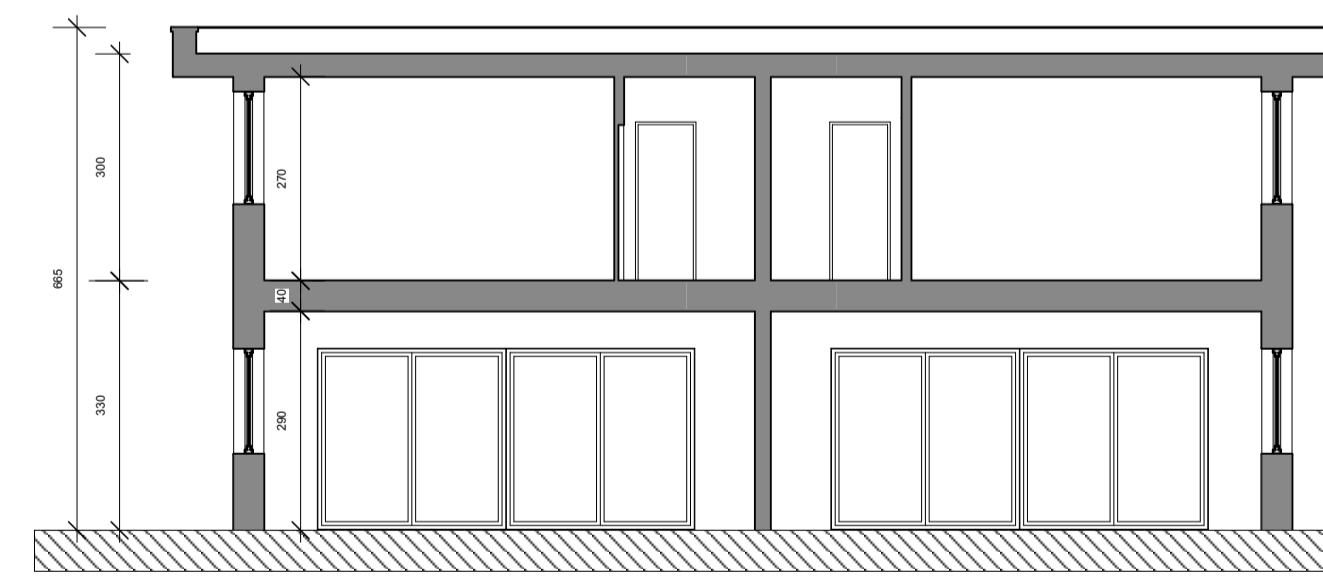


SEZIONE B-B

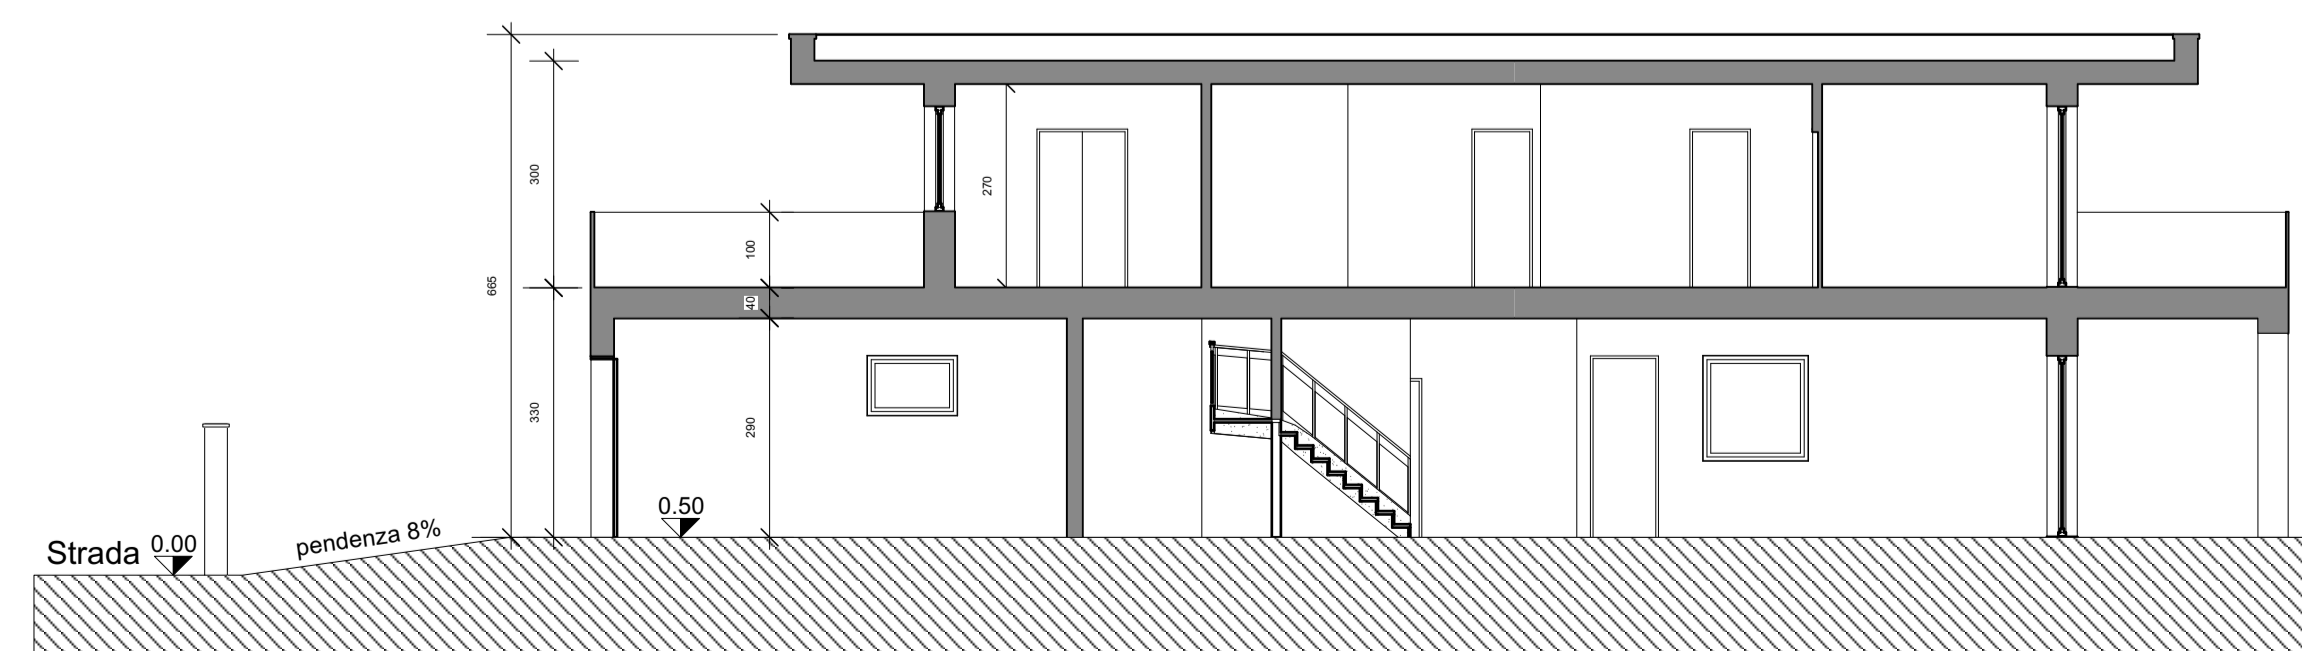


SEZIONE A-A


4 PROSPETTI  
Scale: 1:100

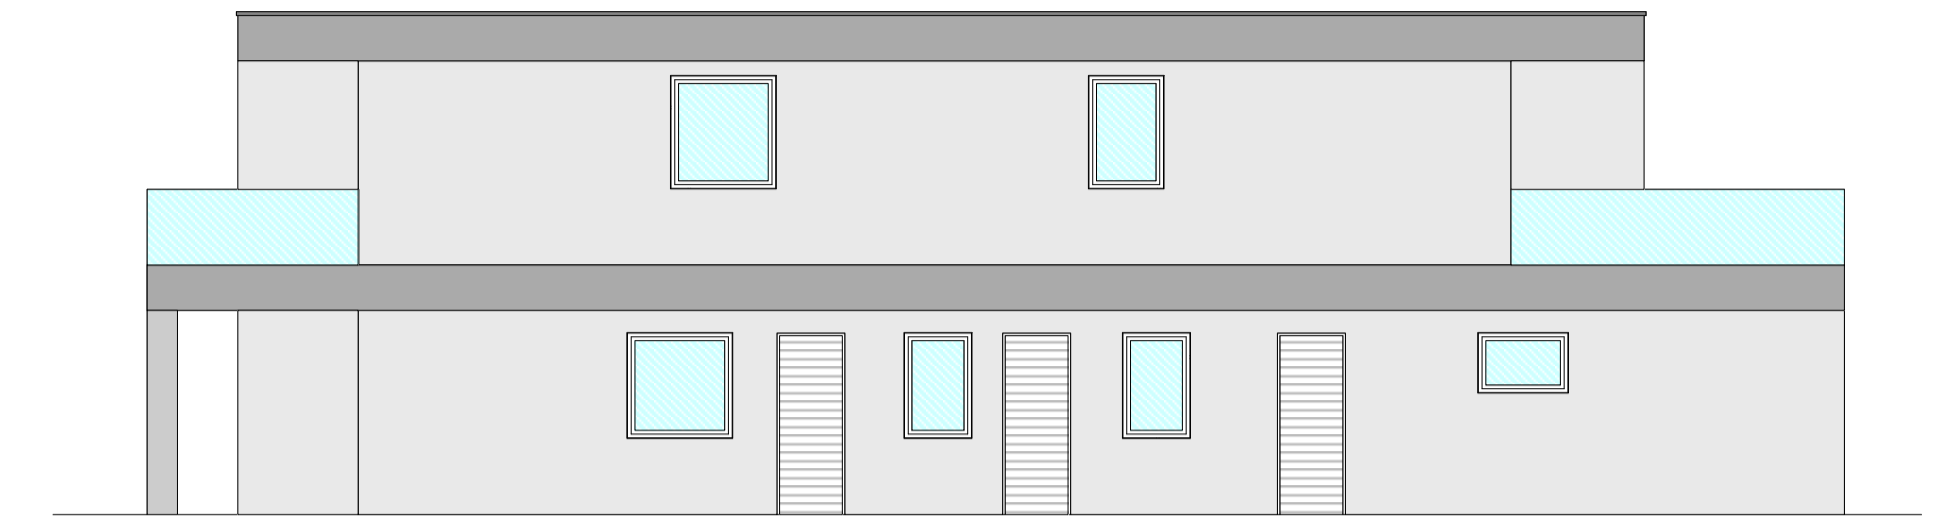


PROSPETTO SUD

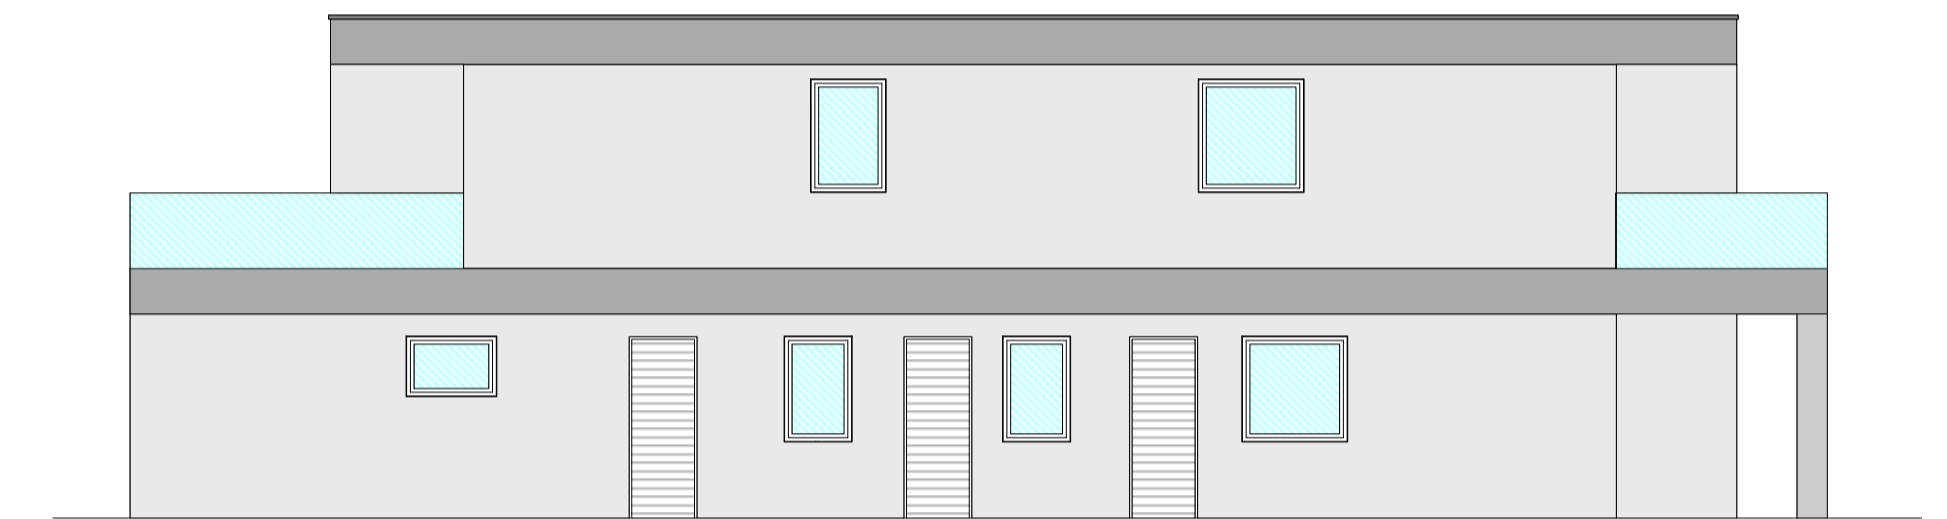

PROSPETTO NORD

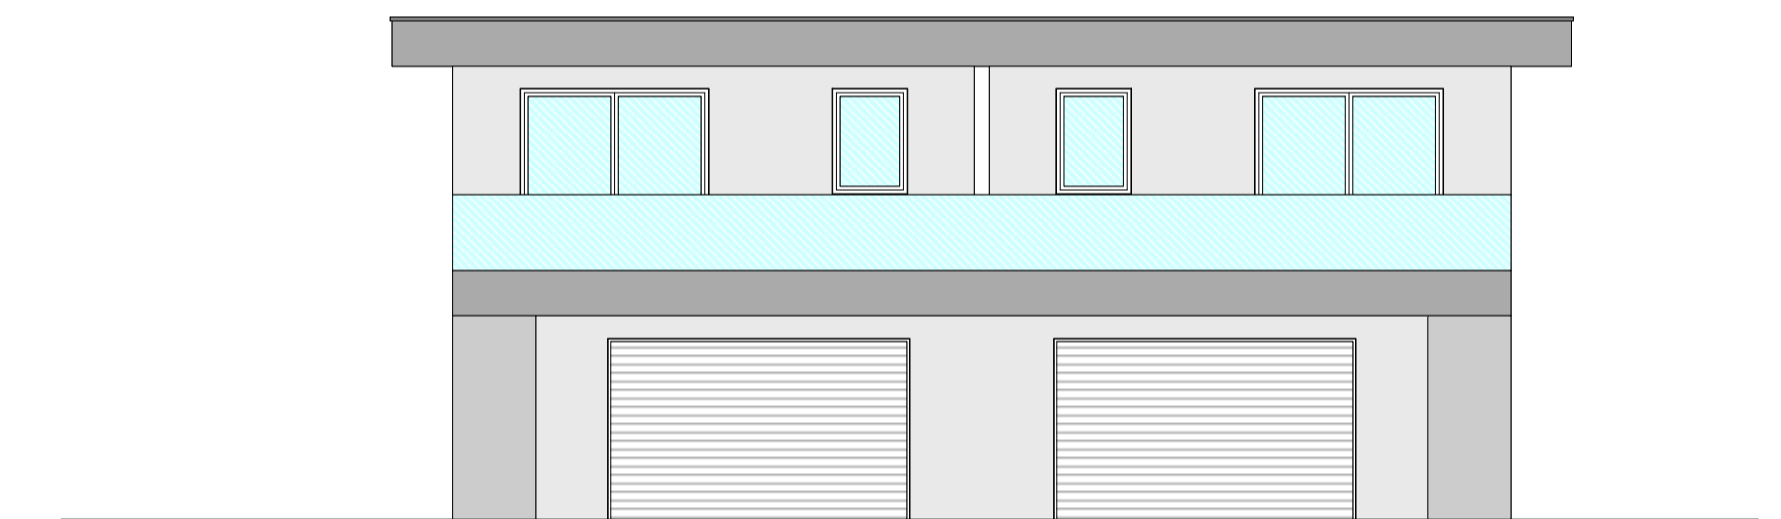

PROSPETTO EST

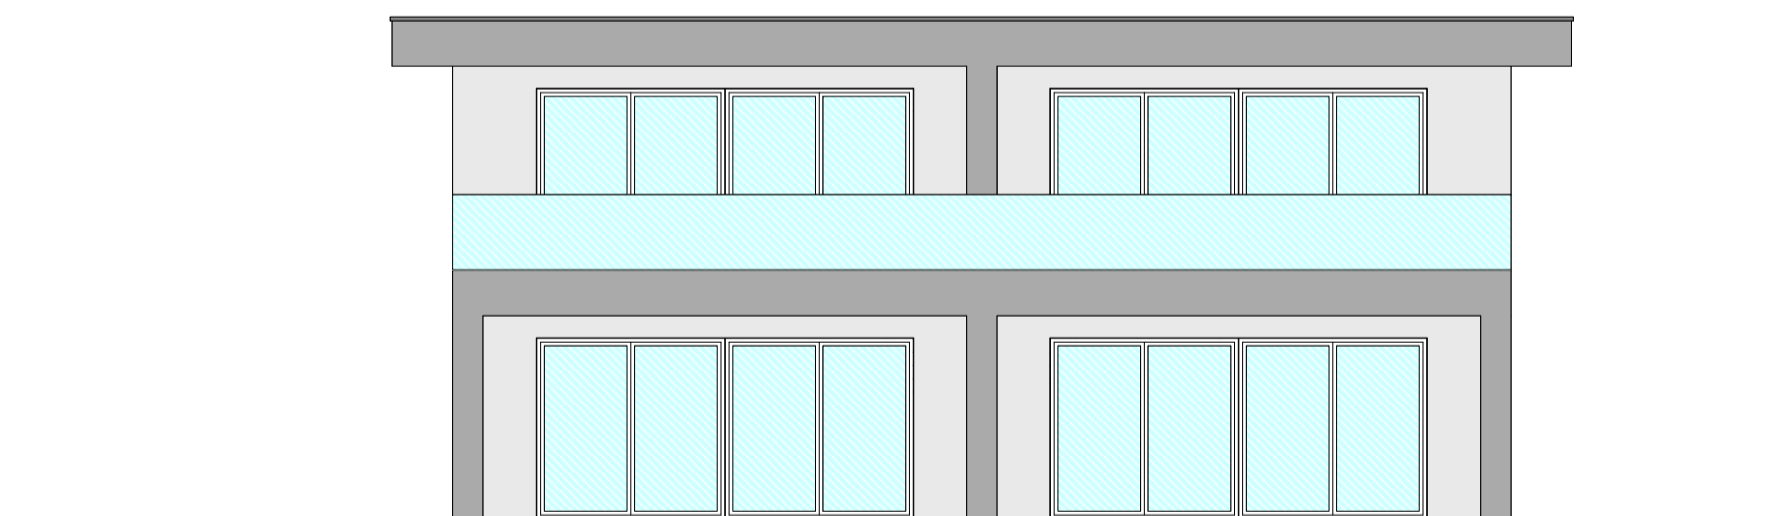

PROSPETTO OVEST