

Progettista : Arch. Marco Padovani

SCALA : 1:100

Cliente : Bertani Immobiliare


DATA: 21/10/2025

SK N°

Indirizzo: Via Vittorini Montale Rangone MO

Disegno : Progetto


1b

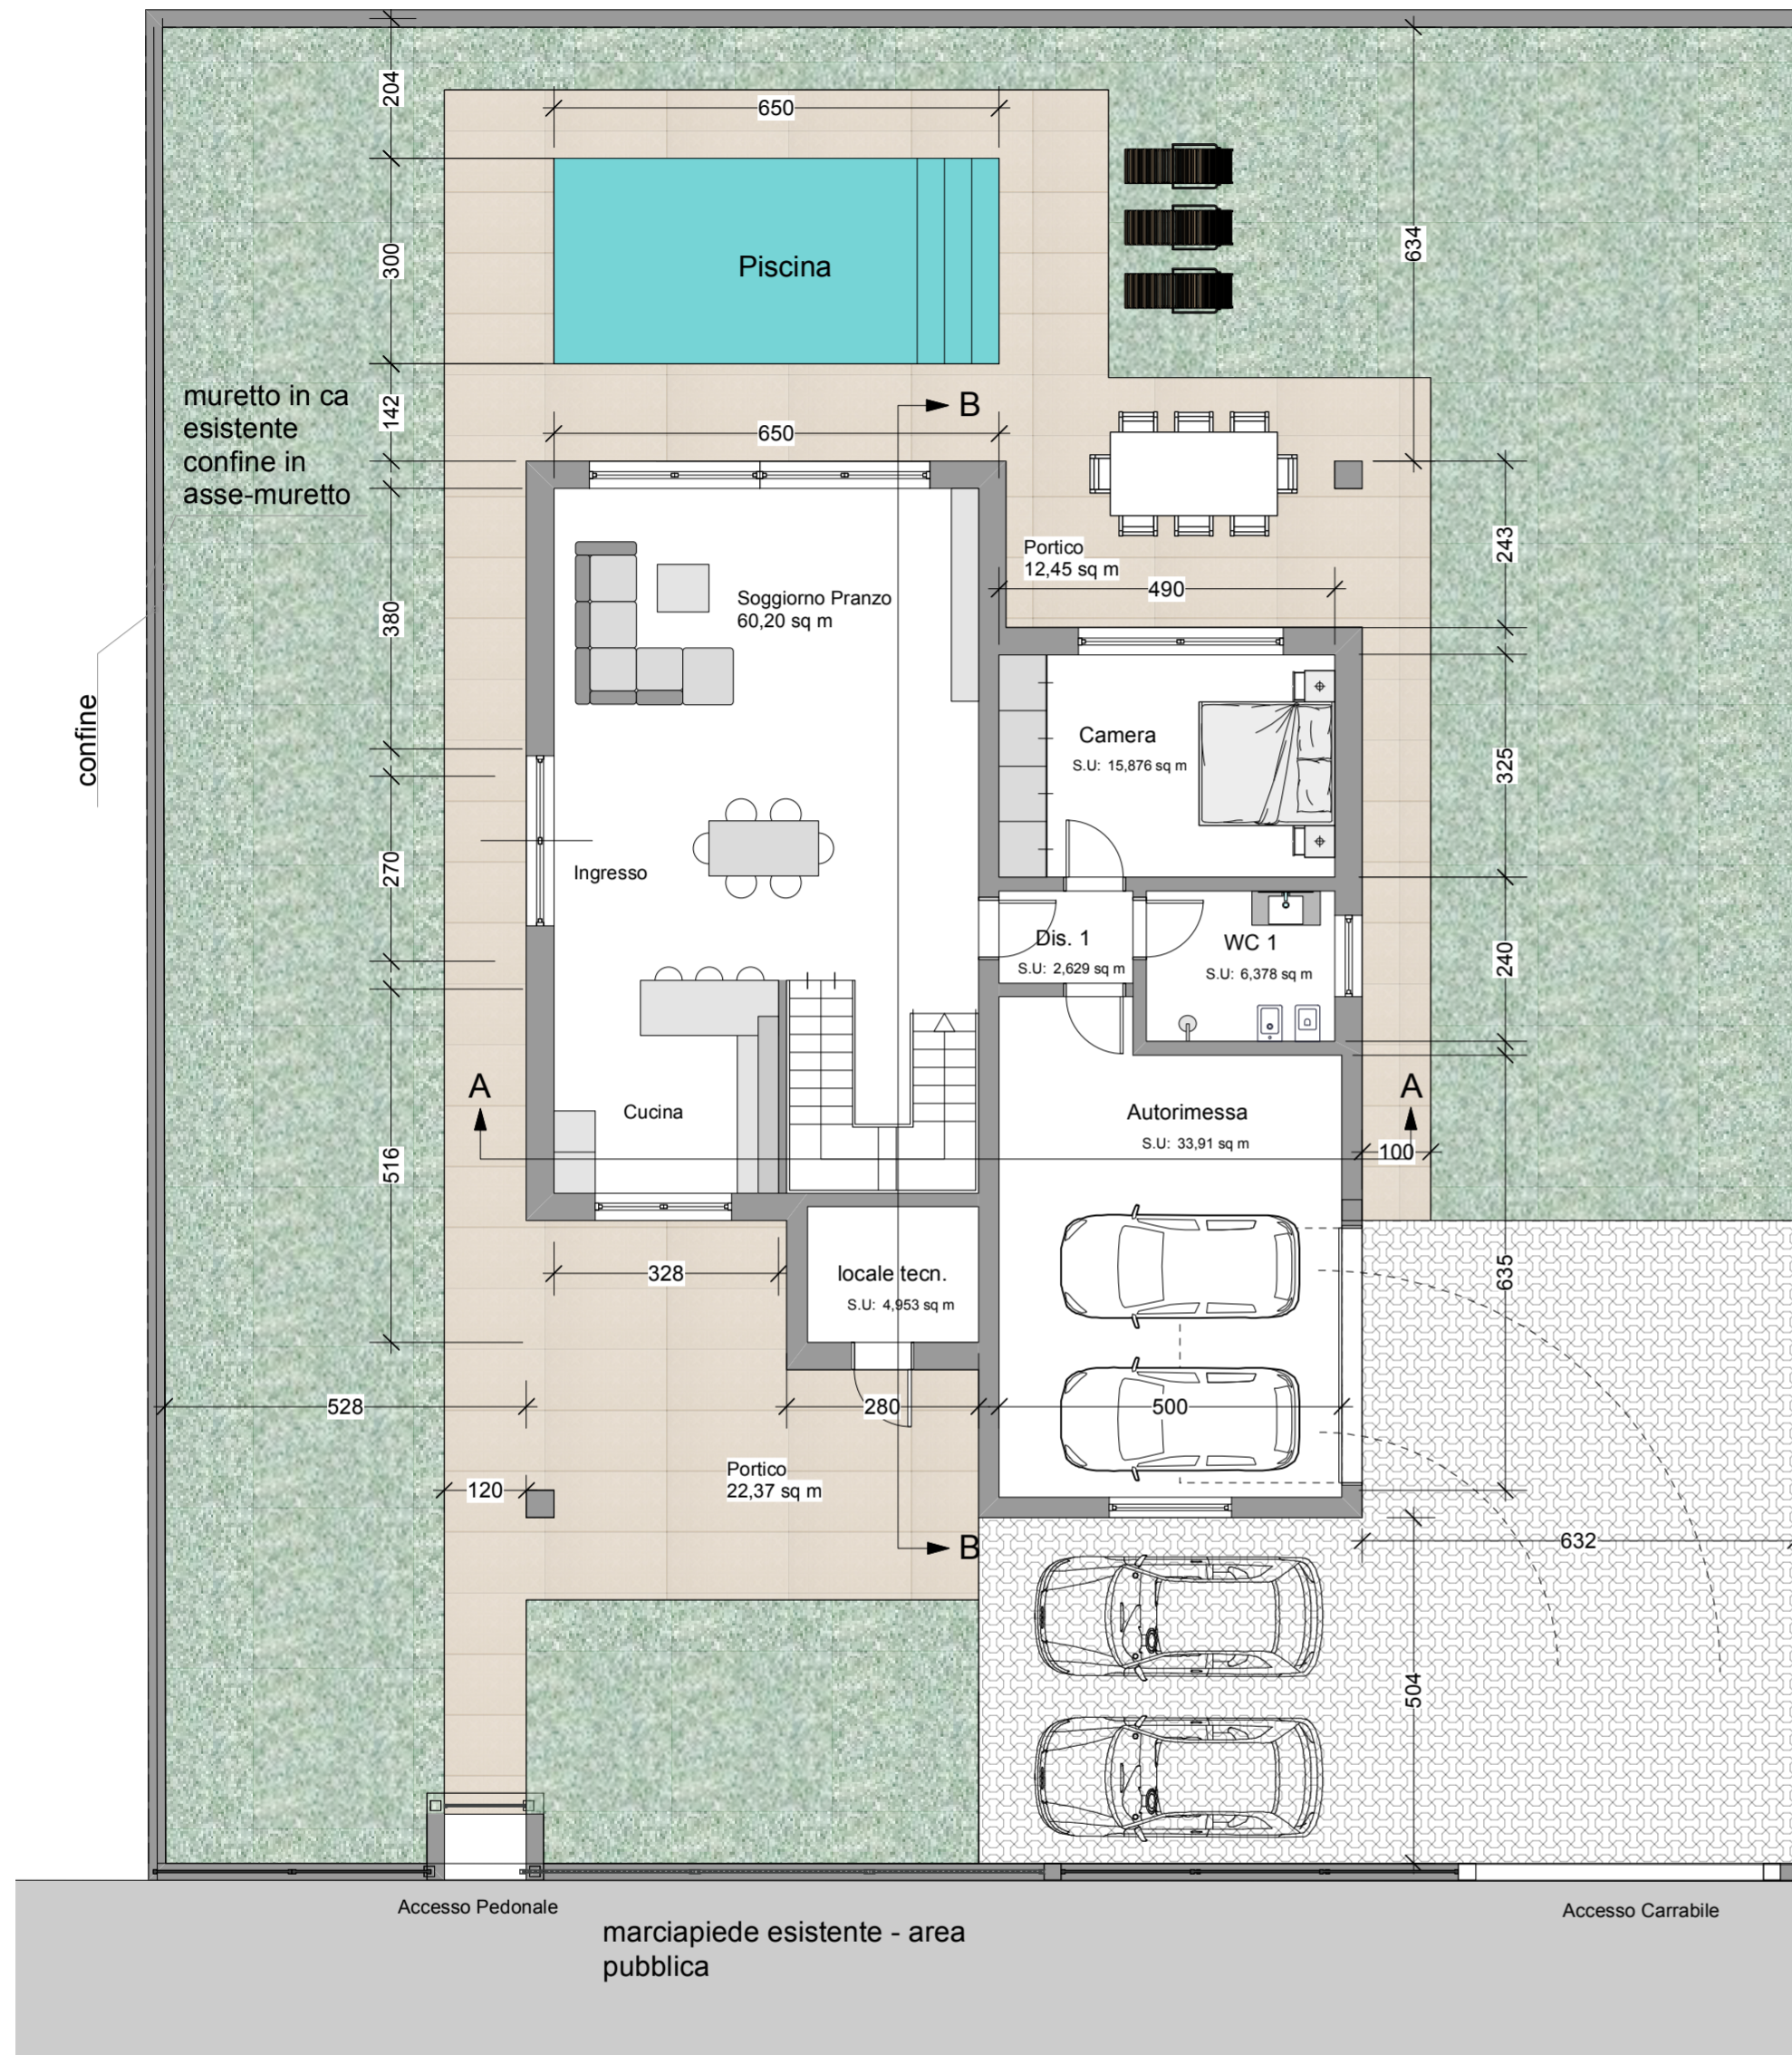

	Gres porcellanato 111,58 mq
	Prato verde 260,2 mq
	Autobloccante 87,53 mq

2706,409

2 Primo Piano H280
Scale: 1:100

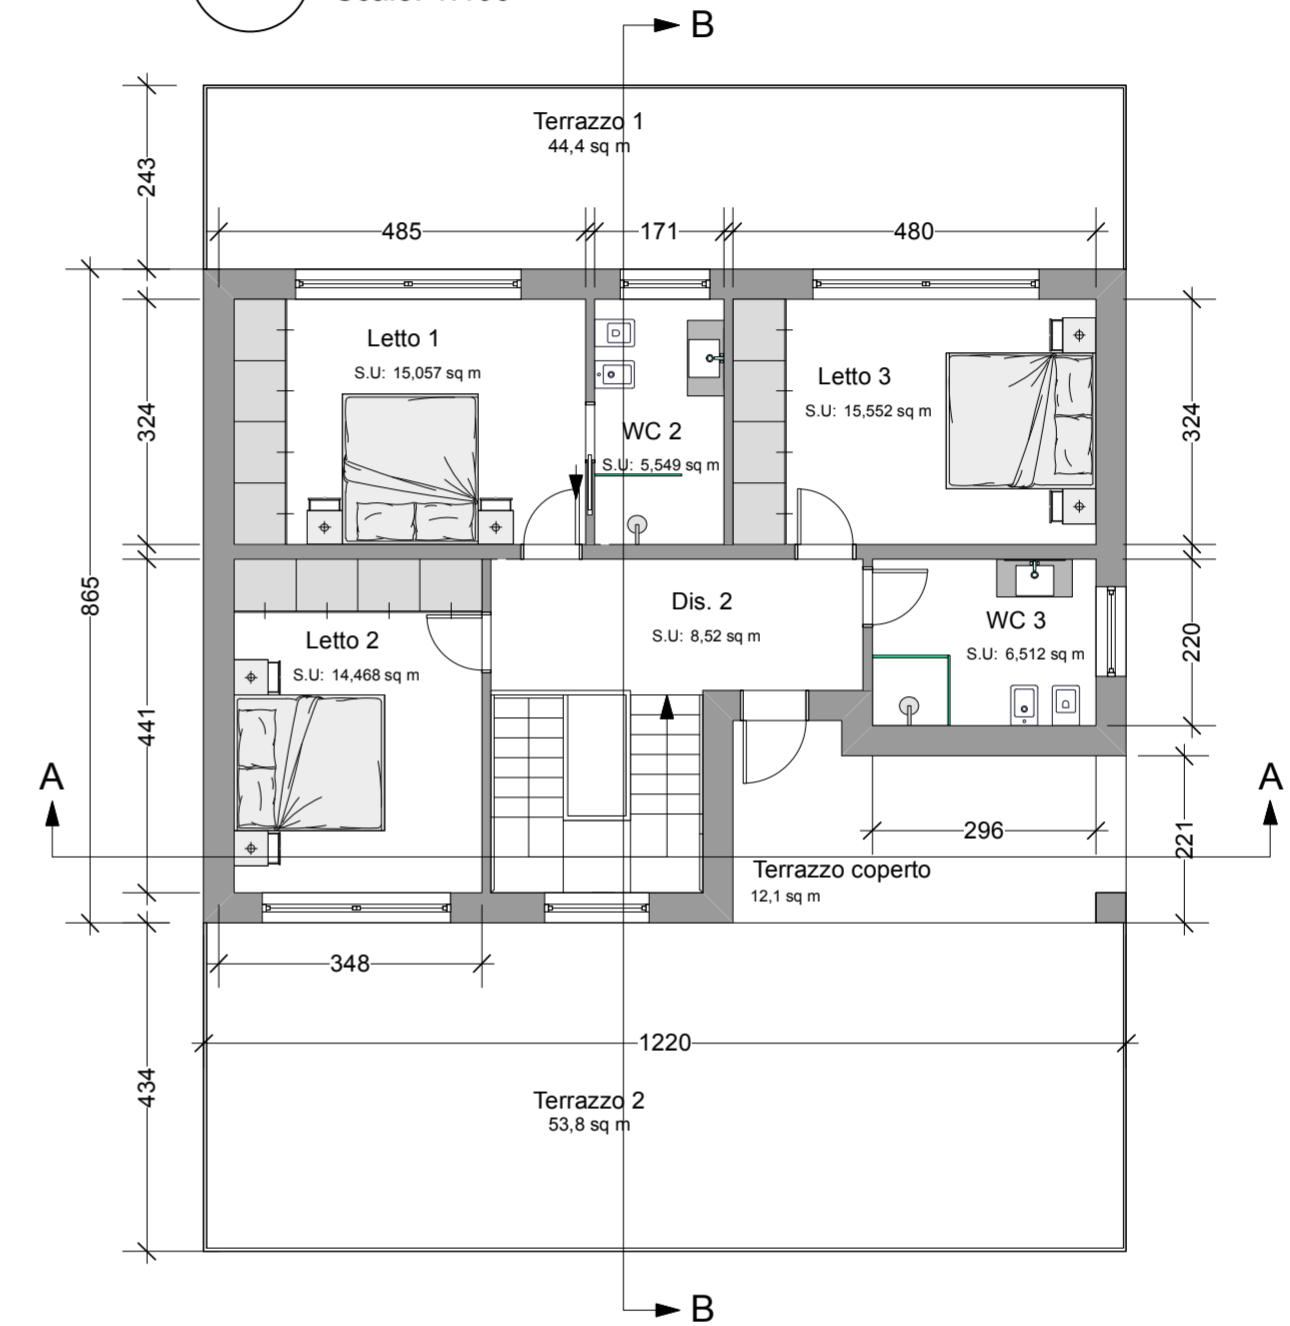

	Spr	S acc.	S.acc non comput	SU 100% Spr + 40 % Sac
Soggiorno Pranzo	60,20			60,20
Camera	15,87			15,87
Dis.1	2,6			2,6
WC 1	6,37			6,37
Locale tecnico			4,95	
Garage		33,91		13,564
Scala			3,4	
Portico			22,37	
Portico			12,45	
TOTALE PT	85,04	33,91	43,17	98,604
Letto 1	15,06			15,06
Letto 2	14,47			14,47
Letto 3	15,55			15,55
WC2	5,55			5,55
WC3	6,05			6,05
Dis. 2	8,52			8,52
Terrazzo coperto.			12,1	0%
Terrazzo 1			30,12	0%
Terrazzo 2			53,8	0%
				0%
TOTALE 1P	65,2	0	83,92	65,2
TOTALI	150,24	33,91	127,09	163,804